


SCHEMAT2
 Przebudowa ul. Wojska Polskiego w Końskich
 BUDOWA RONDA na zbiegu ulic Starowarszawskiej ,
 Warszawskiej i Wojska Polskiego w Końskich

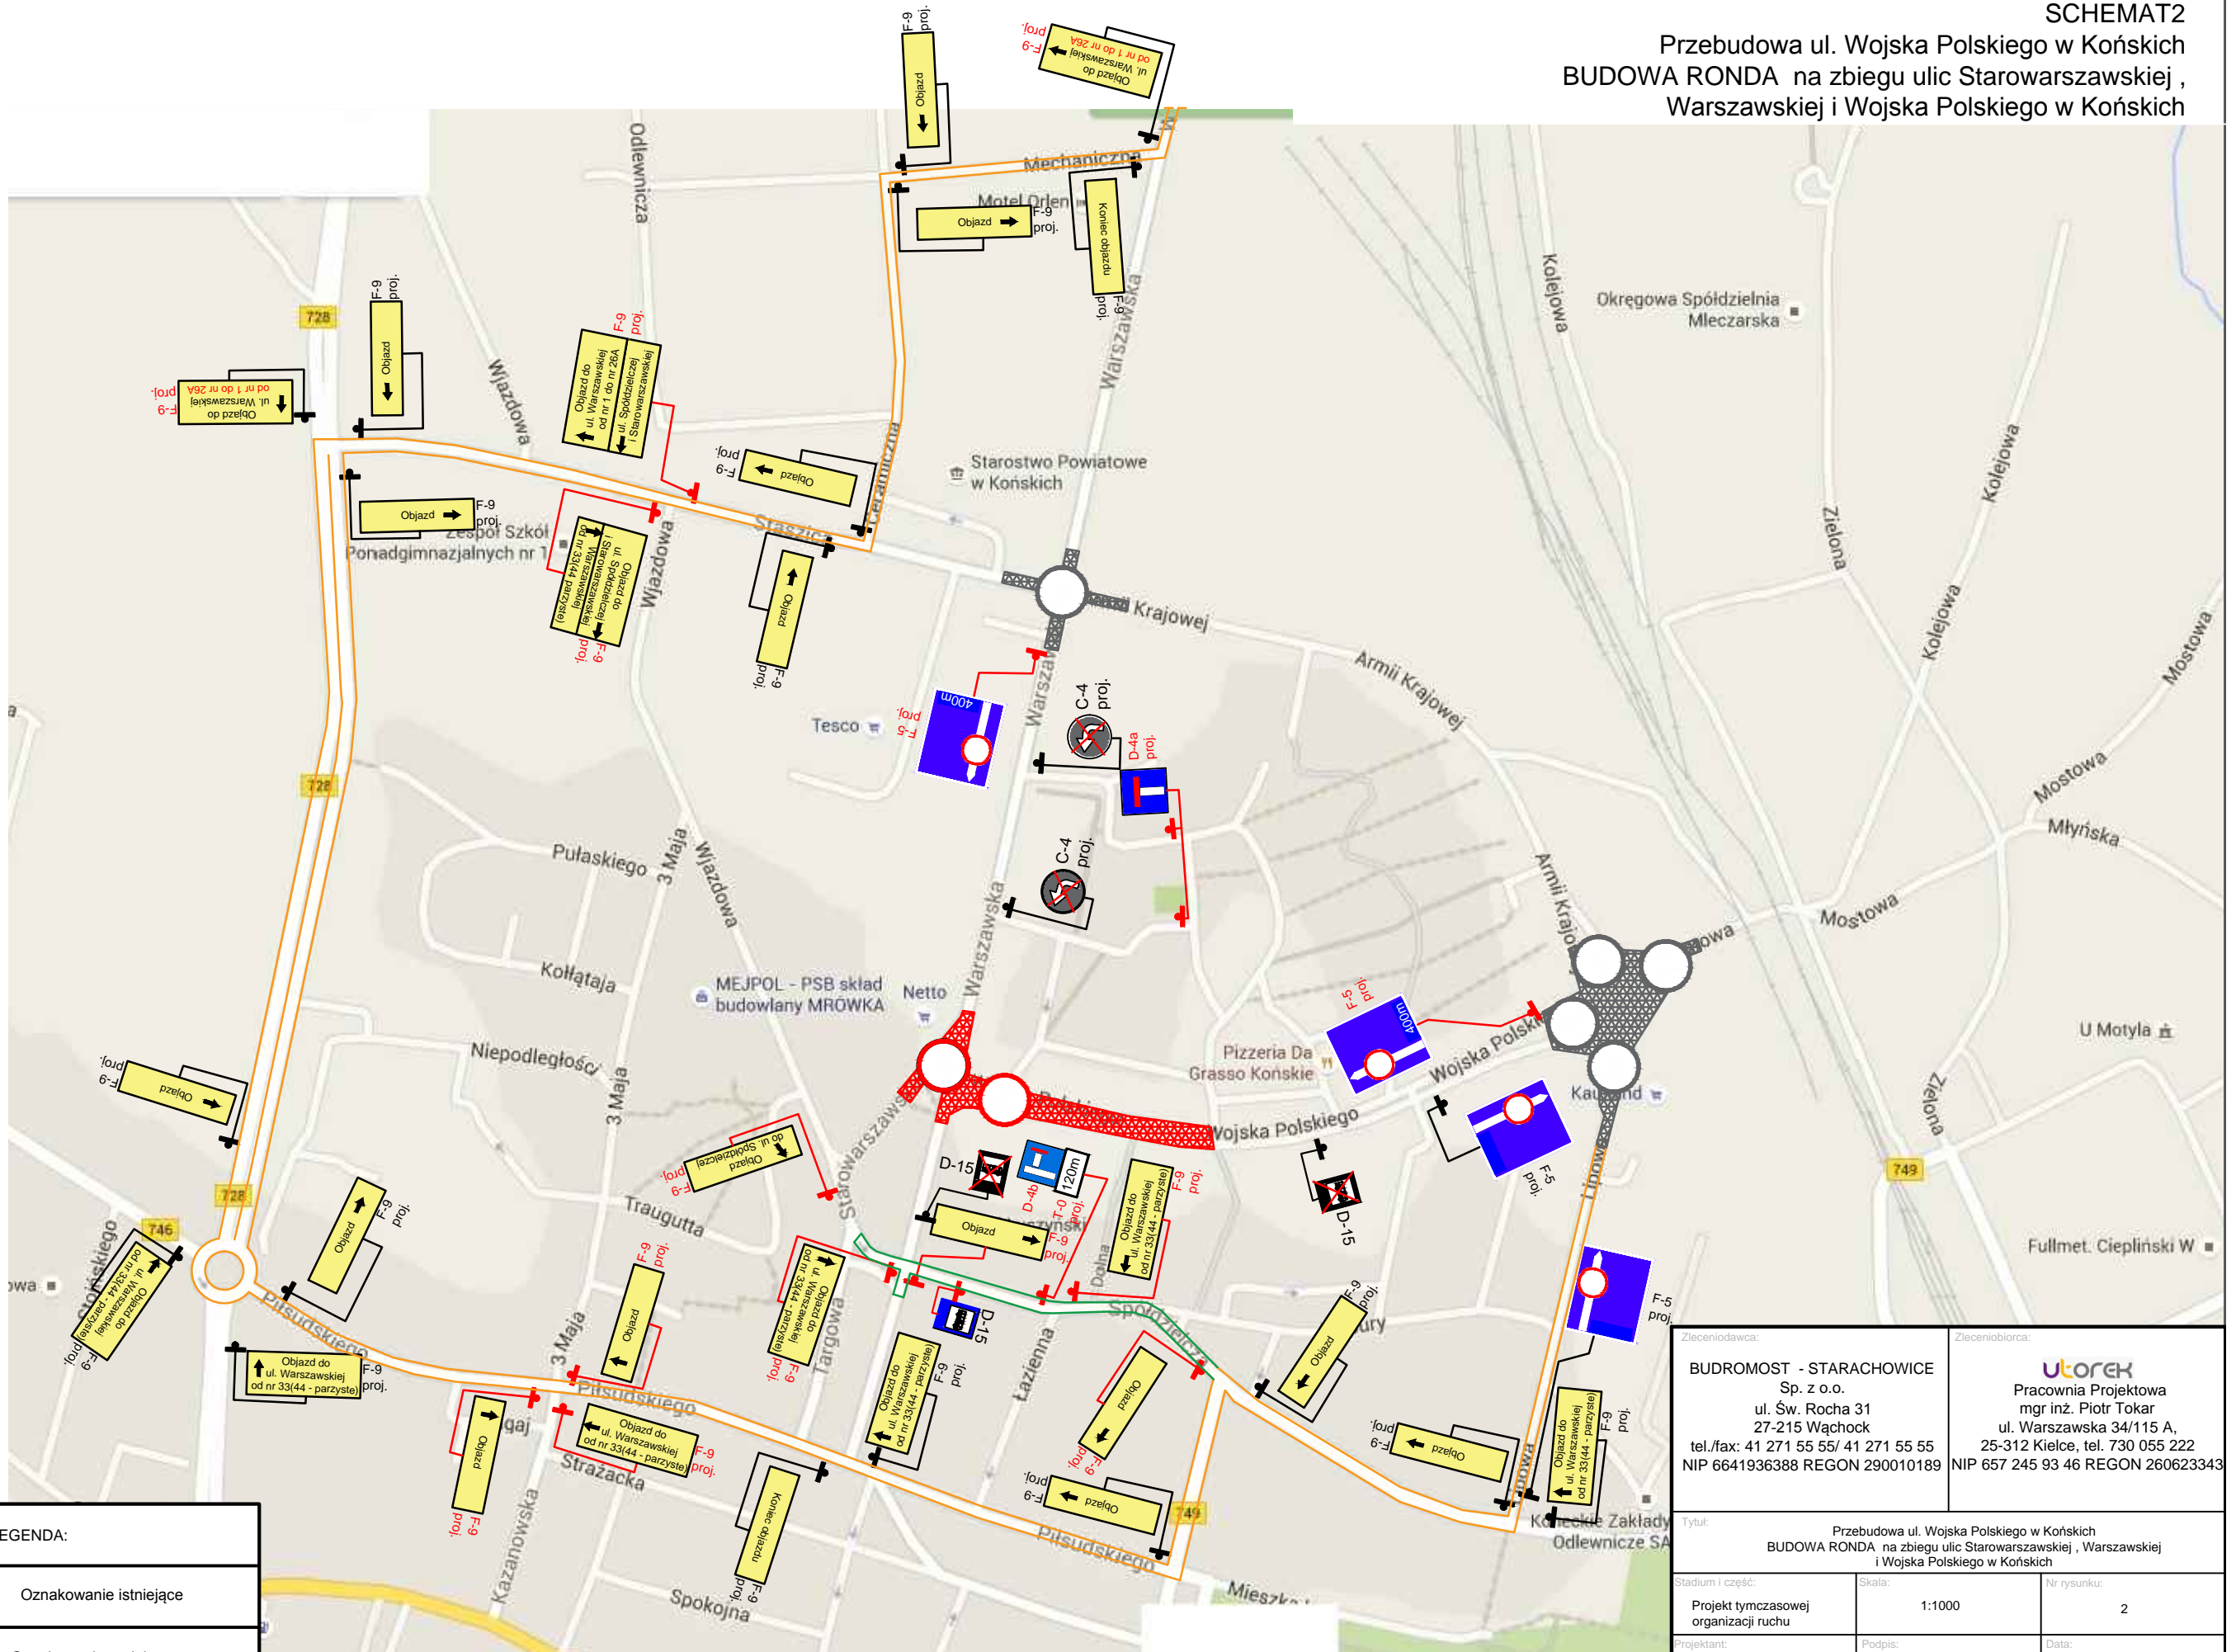

LEGENDA:	
	A-7 ist. Oznakowanie istniejące
	A-14 proj. Oznakowanie projektowane

Zlecienniodawca: BUDROMOST - STARACHOWICE Sp. z o.o. ul. Św. Rocha 31 27-215 Wąchock tel./fax: 41 271 55 55/ 41 271 55 55 NIP 6641936388 REGON 290010189		Zlecieniobiorca: ULOREK Pracownia Projektowa mgr inż. Piotr Tokar ul. Warszawska 34/115 A, 25-312 Kielce, tel. 730 055 222 NIP 657 245 93 46 REGON 260623343
Tytuł: Przebudowa ul. Wojska Polskiego w Końskich BUDOWA RONDA na zbiegu ulic Starowarszawskiej , Warszawskiej i Wojska Polskiego w Końskich		
Stadium i część: Projekt tymczasowej organizacji ruchu	Skala: 1:1000	Nr rysunku: 2
Projektant: mgr inż. Piotr Tokar	Podpis:	Data: 10.06.2016