


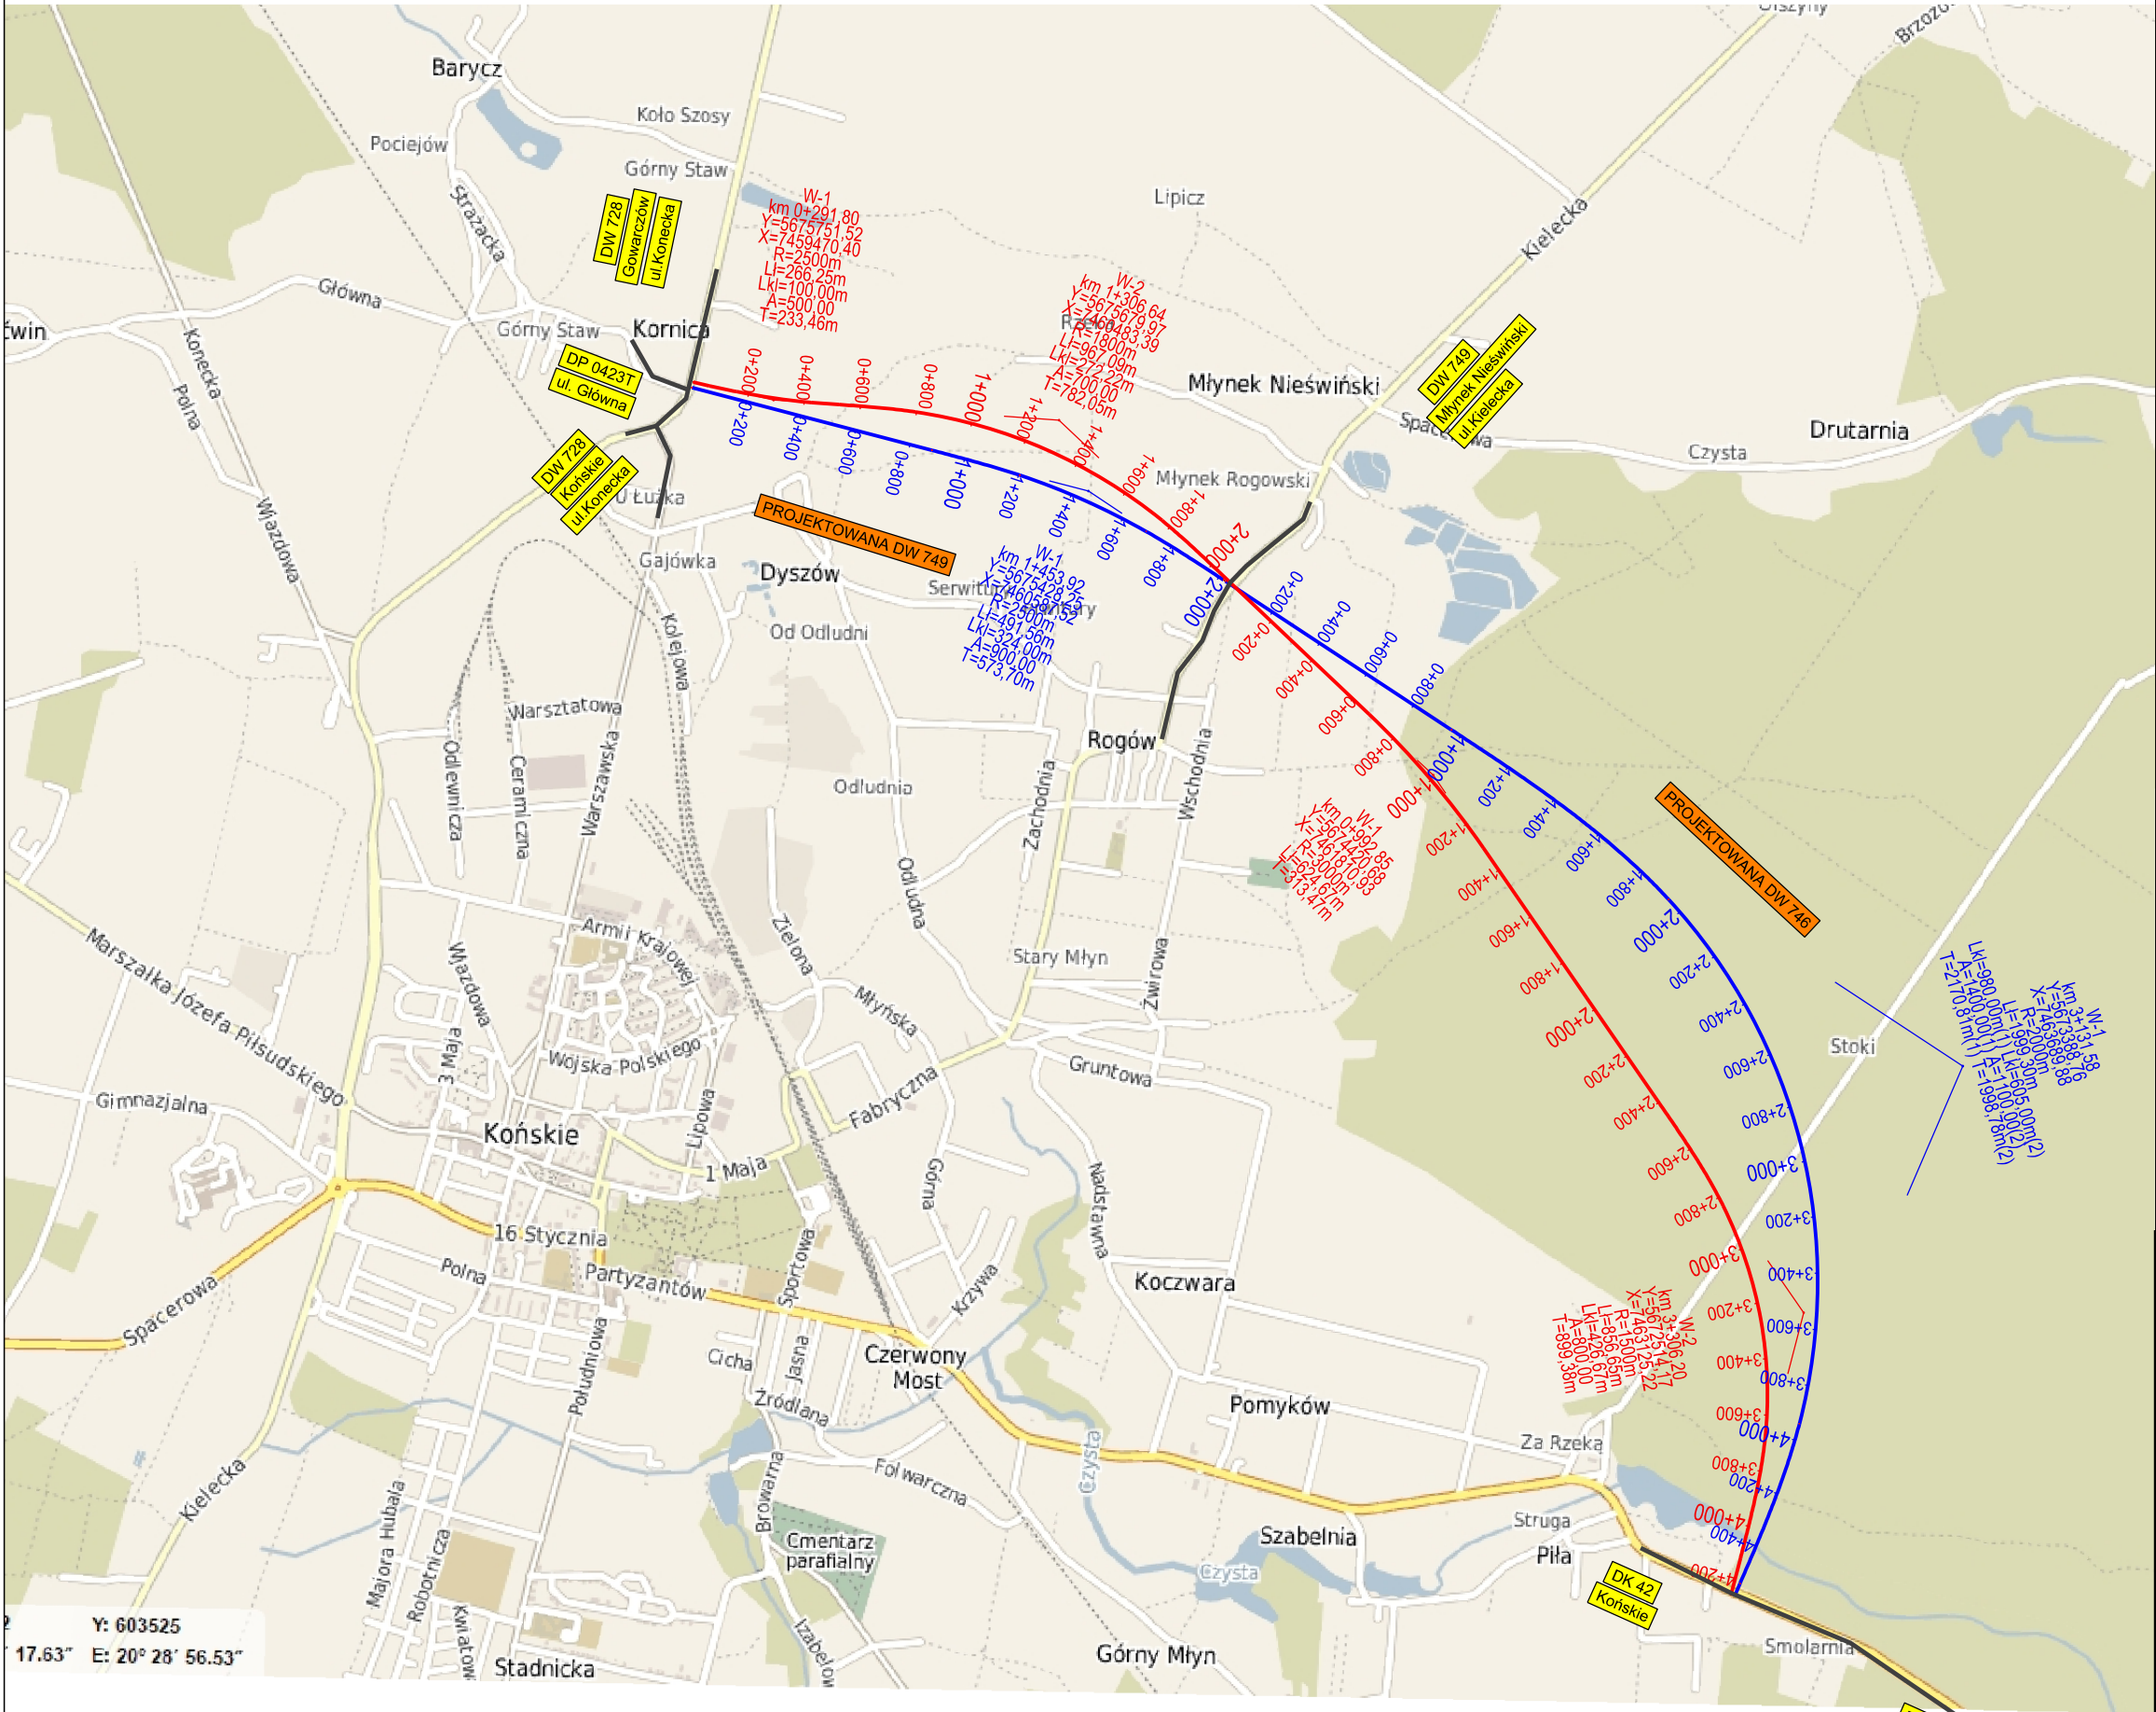

LEGENDA:

Wariant 1

Wariant 2

istniejące drogi publiczne

PROJEKT	Budowa obwodnicy Końskich od miejscowości Kornica do miejscowości Młynek Nieświński w ciągu DW 749 i od miejscowości Młynek Nieświński do miejscowości Piła w ciągu DW 746/DP (na parametrach GP)		
ADRES	Województwo Świętokrzyskie, Powiat Konecki, gm. Końskie		
FAZA	Projekt Koncepcyjny		
INWESTOR	Województwo Świętokrzyskie, działające poprzez Świętokrzyski Zarząd Dróg Wojewódzkich w Kielcach ul. Jagiellońska 72, 25-602 Kielce tel. (41) 347 04 71 fax. (41) 347 04 70		
WYKONAWCA DOKUMENTACJI	Pracownia Projektowa "RoadWay" ul. Klimontowska 15b 04-672 Warszawa tel. 660 42 46 44, 601 93 71 83		
TYTUŁ RYSUNKU	Orientacja		
PROJEKTANT	mgr inż. Grzegorz KOWALIK upr. nr LUB/0207/POOD/08	Podpis	
SPRAWDZAJĄCY		Podpis	
Skala 1:25 000	Rewizja: 0	Data 07.2016	Numer rysunku: 0