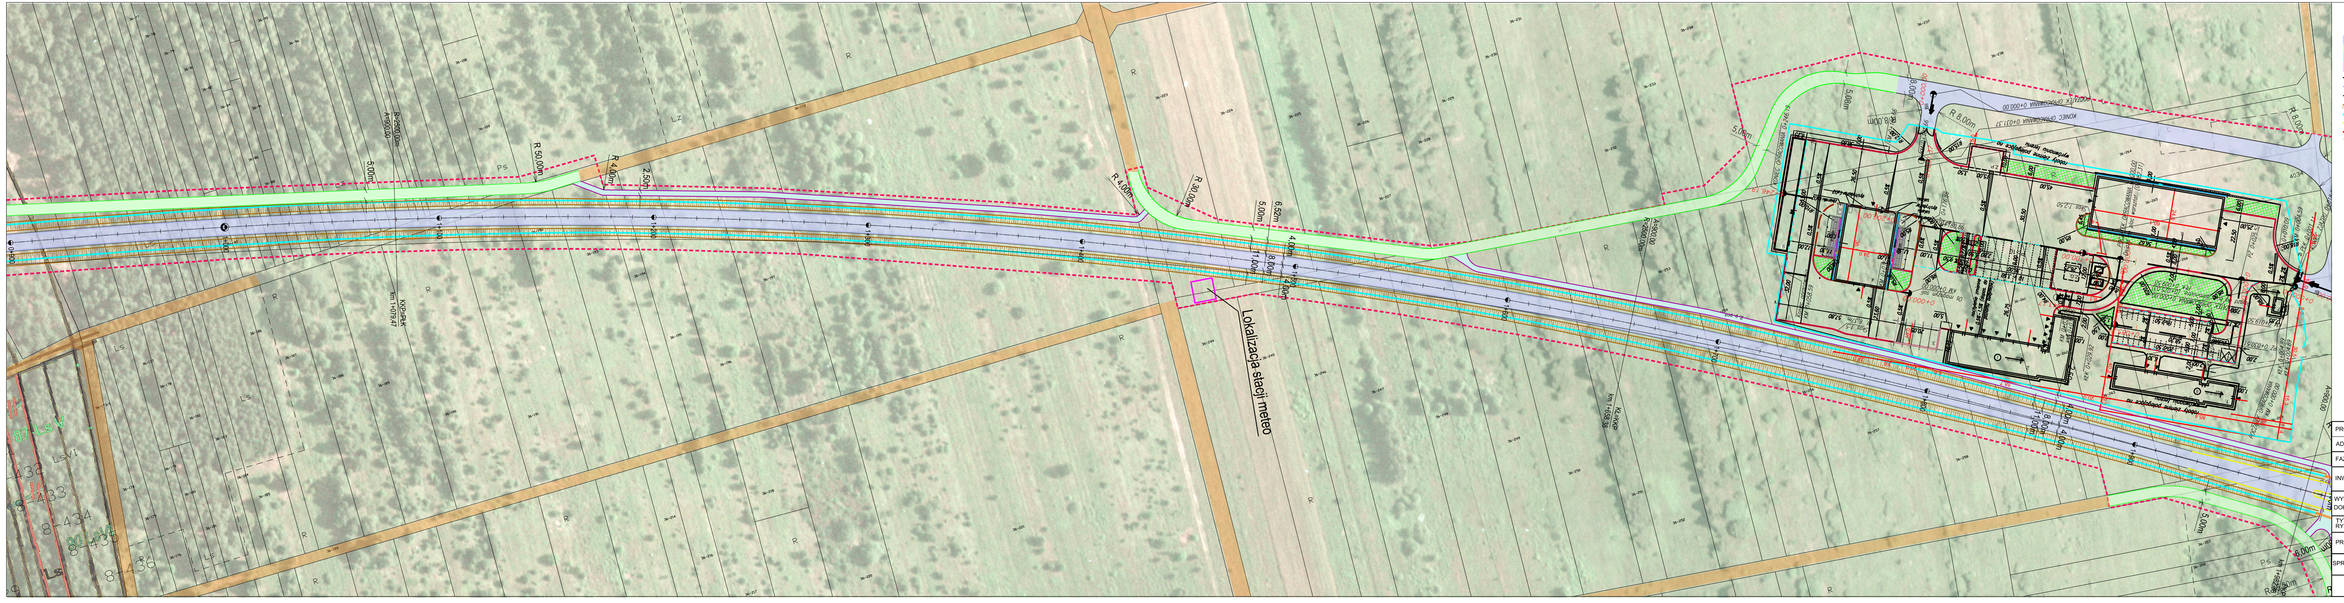
Lokalizacja stacji meteo
R 50.00m
R 40.00m
R 4.00m
R 30.00m
R 8.00m
5.00m
6.50m
4.00m
3.00m
1.00m
2.50m
P5
P6
KONIEC OPRACOWANIA 2+000.00
Dojazd projektowany do zabudowań Wiejskiej Woli
Dojazd projektowany do zabudowań Wiejskiej Woli
Projektowana droga dojazdowa