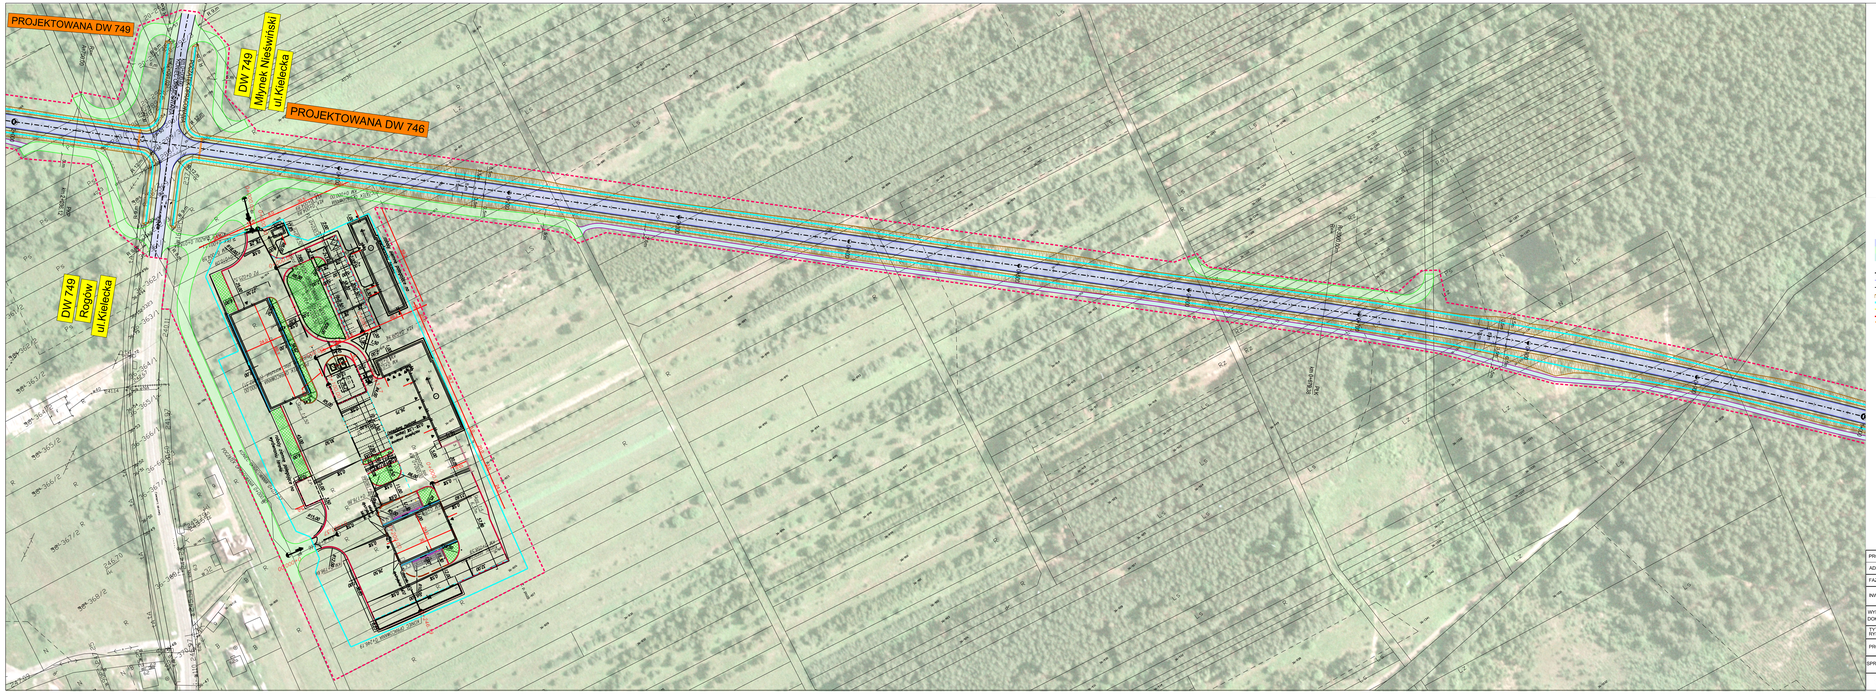

LEGENDA:

- Projektowana droga
- Projektowane drogi dojazdowe
- Ciąg pieszo-rowerowe
- Oś projektowanej drogi
- Krawędź projektowanej jezdni
- Krawędź projektowanej opaski
- Projektowana skarpa
- Projektowany rów
- Projektowane krawężniki
- Granica pasa drogowego
- Przepust

PROJEKT	Budowa chodnika w ciągu DW 749 Młynek Nieświński - ul. Kielecka do miejscowości Młynek Nieświński km 0+000,00 do km 0+500,00 oraz budowa ciągu pieszo-rowerowego w ciągu drogi DW 746 km 0+000,00 do km 0+500,00 (ul. Kielecka)
ADRES	Województwo Świętokrzyskie, Powiat Konecki, gm. Końskie
FAZA	Projekt Koncepcyjny
INWESTOR	Województwo Świętokrzyskie, obsługa zarządu Świętokrzyskiego Zarządu Dróg Wojewódzkich w Kielcach ul. Zagnańska 72, 25-562 Kielce, tel. (41) 347 04 71 do 74, (41) 347 04 70
WYKONAWCA DOKUMENTACJI	Pracownia Projektowa "WeBiWy" ul. Kilomentarzowa 29B, 04-422 Warszawa tel. 680 42 48 44, 501 93 71 83
TYTUŁ RYSUNKU	Plan sytuacyjno/wysokościowy Wariant 2
PROJEKTANT	mgr inż. Grzegorz KOWALIK upr. nr LUB/0007/POOD/08	Podpis
SPRAWDZAJĄCY		Podpis

Skala	Rewizja	Data	Numer rysunku
1:1000	0	10.2016	2,3