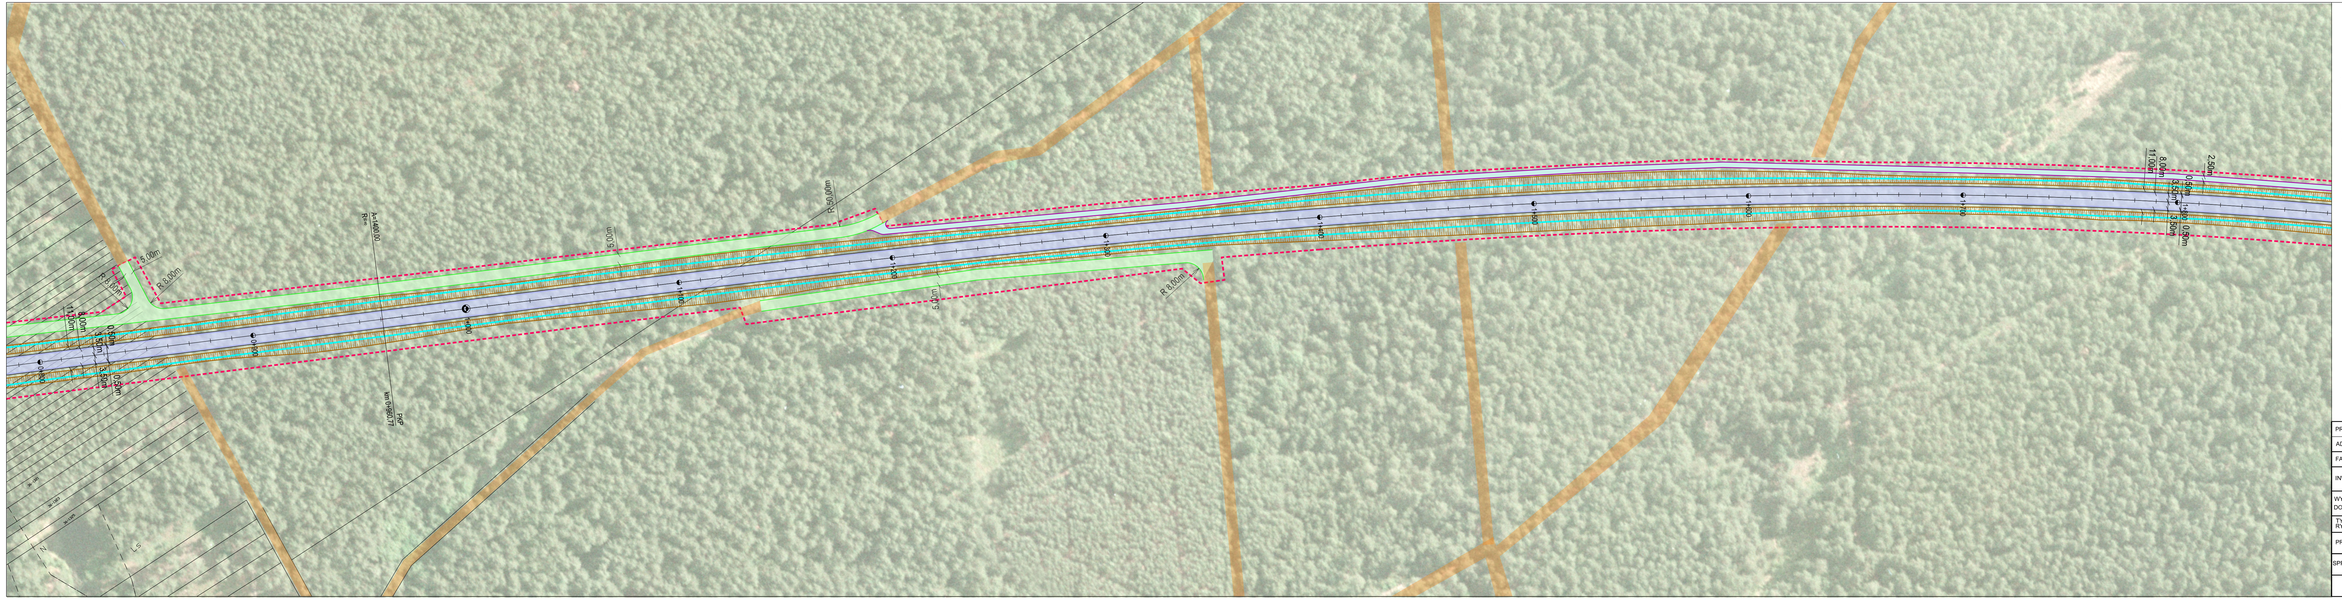
R=50.00m
R=8.00m
R=8.00m
R=8